

# COMUNE DI POSITANO


Provincia di Salerno

## Realizzazione nuovo centro di raccolta comunale per rifiuti differenziati


A) Lavorazioni	Importi parziali	Importi
A1.1) Importo complessivo delle opere, come da stima lavori	€ 100 000,00	
A1.2) Importo complessivo degli impianti elettricie e videosorveglianza	€ 116 849,30	
A1.3) Oneri della sicurezza considerati direttamente nella stima dei lavori	€ 3 252,74	
<b>A1) Importo dei lavori sottoposto a ribasso d'asta [A1.1 - A1.2]</b>		<b>€ 216 849,30</b>
A2.1) Oneri della sicurezza diretti [O.D.]	€ 3 252,74	
A2.2) Oneri della sicurezza specifici [O.S.]	€ 8 673,97	
<b>A2) Oneri della sicurezza non sottoposti a ribasso d'asta</b>		<b>€ 11 926,71</b>
<b>A) Importo complessivo dei lavori (importo opere + oneri della sicurezza) [A1)+A2]</b>		<b>€ 228 776,01</b>
<b>B) Somme a disposizione dell'Amministrazione</b>		
<b>B1) Gestione Tecnico-Amministrativa</b>		
B1.1) Progettazione definitiva-esecutiva, direzione lavori, coordinamento della sicurezza, studio geologico e collaudo statico, etc.	€ 13 726,56	
B1.2) Oneri previdenziali 4%	€ 549,06	
B1.3) Indagini geologiche e geotecniche	€ 5 000,00	
B1.3) Incentivo interno art. 113 del D.Lgs. n. 50/2016	€ 2 168,49	
<b>Parziale B1)</b>		<b>€ 21 444,12</b>
<b>B2) Imprevisti 5% ed altri Oneri a carico Comune</b>		<b>€ 15 438,80</b>
<b>B3) IVA</b>		
B3.1) I.V.A. (10% di A) sull'importo complessivo dei lavori	€ 22 877,60	
B3.2) I.V.A. (22% di B1.1 + B1.2) su gestione tecnica	€ 4 240,64	
B3.3) I.V.A. (22% di B2) su imprevisti	€ 3 396,54	
<b>Parziale B3)</b>		<b>€ 30 514,77</b>
<b>B4) Indennità di Occupazione/Esproprio</b>	€	<b>-</b>
<b>B5) Oneri di Discarica</b>	€	<b>3 826,30</b>
<b>B) Tototale Somme a Disposizione</b>		<b>€ 71 223,99</b>
<b>C) IMPORTO TOTALE DELLA PERIZIA [ A) + B) ]</b>		<b>€ 300 000,00</b>
<b>IMPORTO PROGETTO</b>		<b>€ 300 000,00</b>

dicembre 2021

Il Progettista

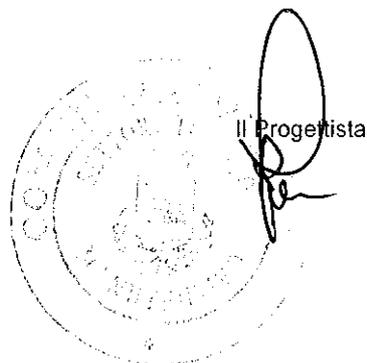

Progettazione preliminare "Centro di raccolta rifiuti"

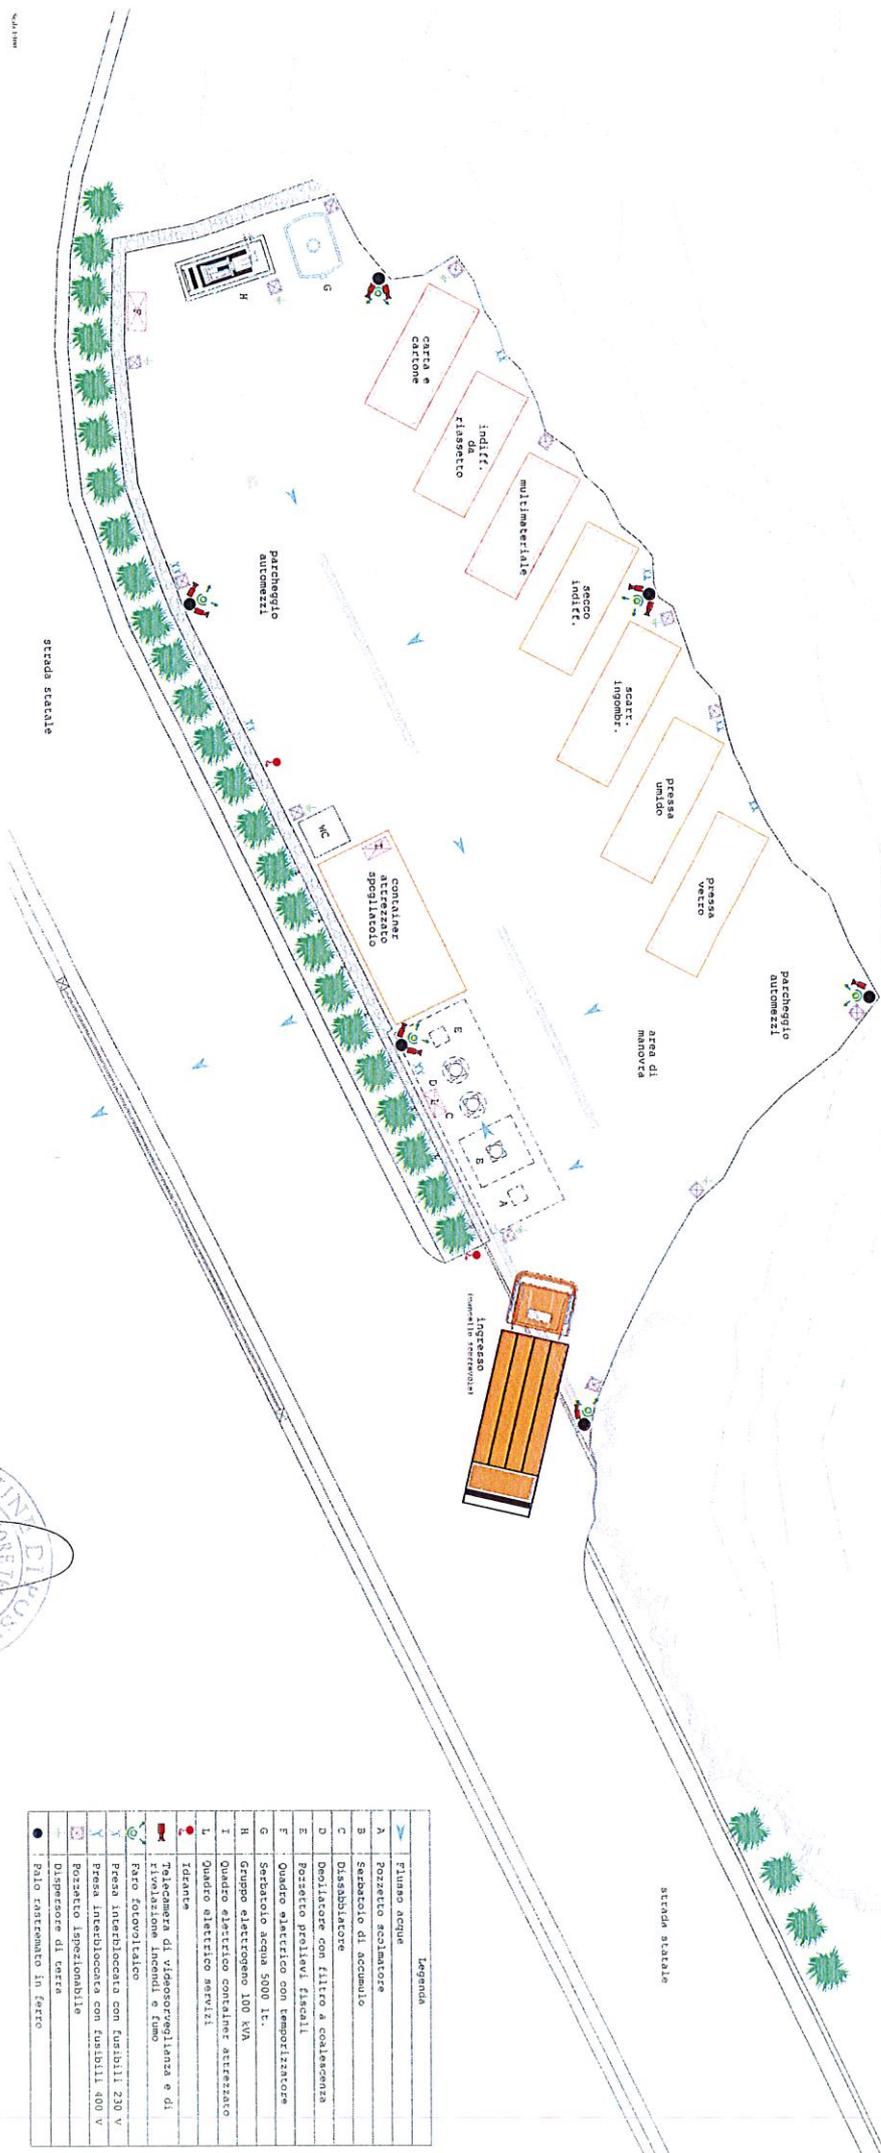

Legenda

➔	Fiume acque
A	Fozzetto scolmatore
B	Sebacolo di accumulo
C	Disabbiatore
D	Deoliatore con filitico a coalescenza
E	Pozzetto proliova fischii
F	Quadro elettrico con temporizzatore
G	Sebacolo acqua 5000 lt.
H	Gruppo elettrogeno 100 KW
I	Quadro elettrico contatore attrezzato
L	Quadro elettrico servizi
🚒	Idrante
📹	Telecamera di videosorveglianza e di rivalutazione incendi e fumo
📡	Faro fotovoltaico
🔌	Reca interbloccata con fusibili 230 v
⚡	Pressa interbloccata con fusibili 400 v
🚚	Pozzetto ispezionabile
+	Dispensore di erba
●	Palo rastremato in ferro

